


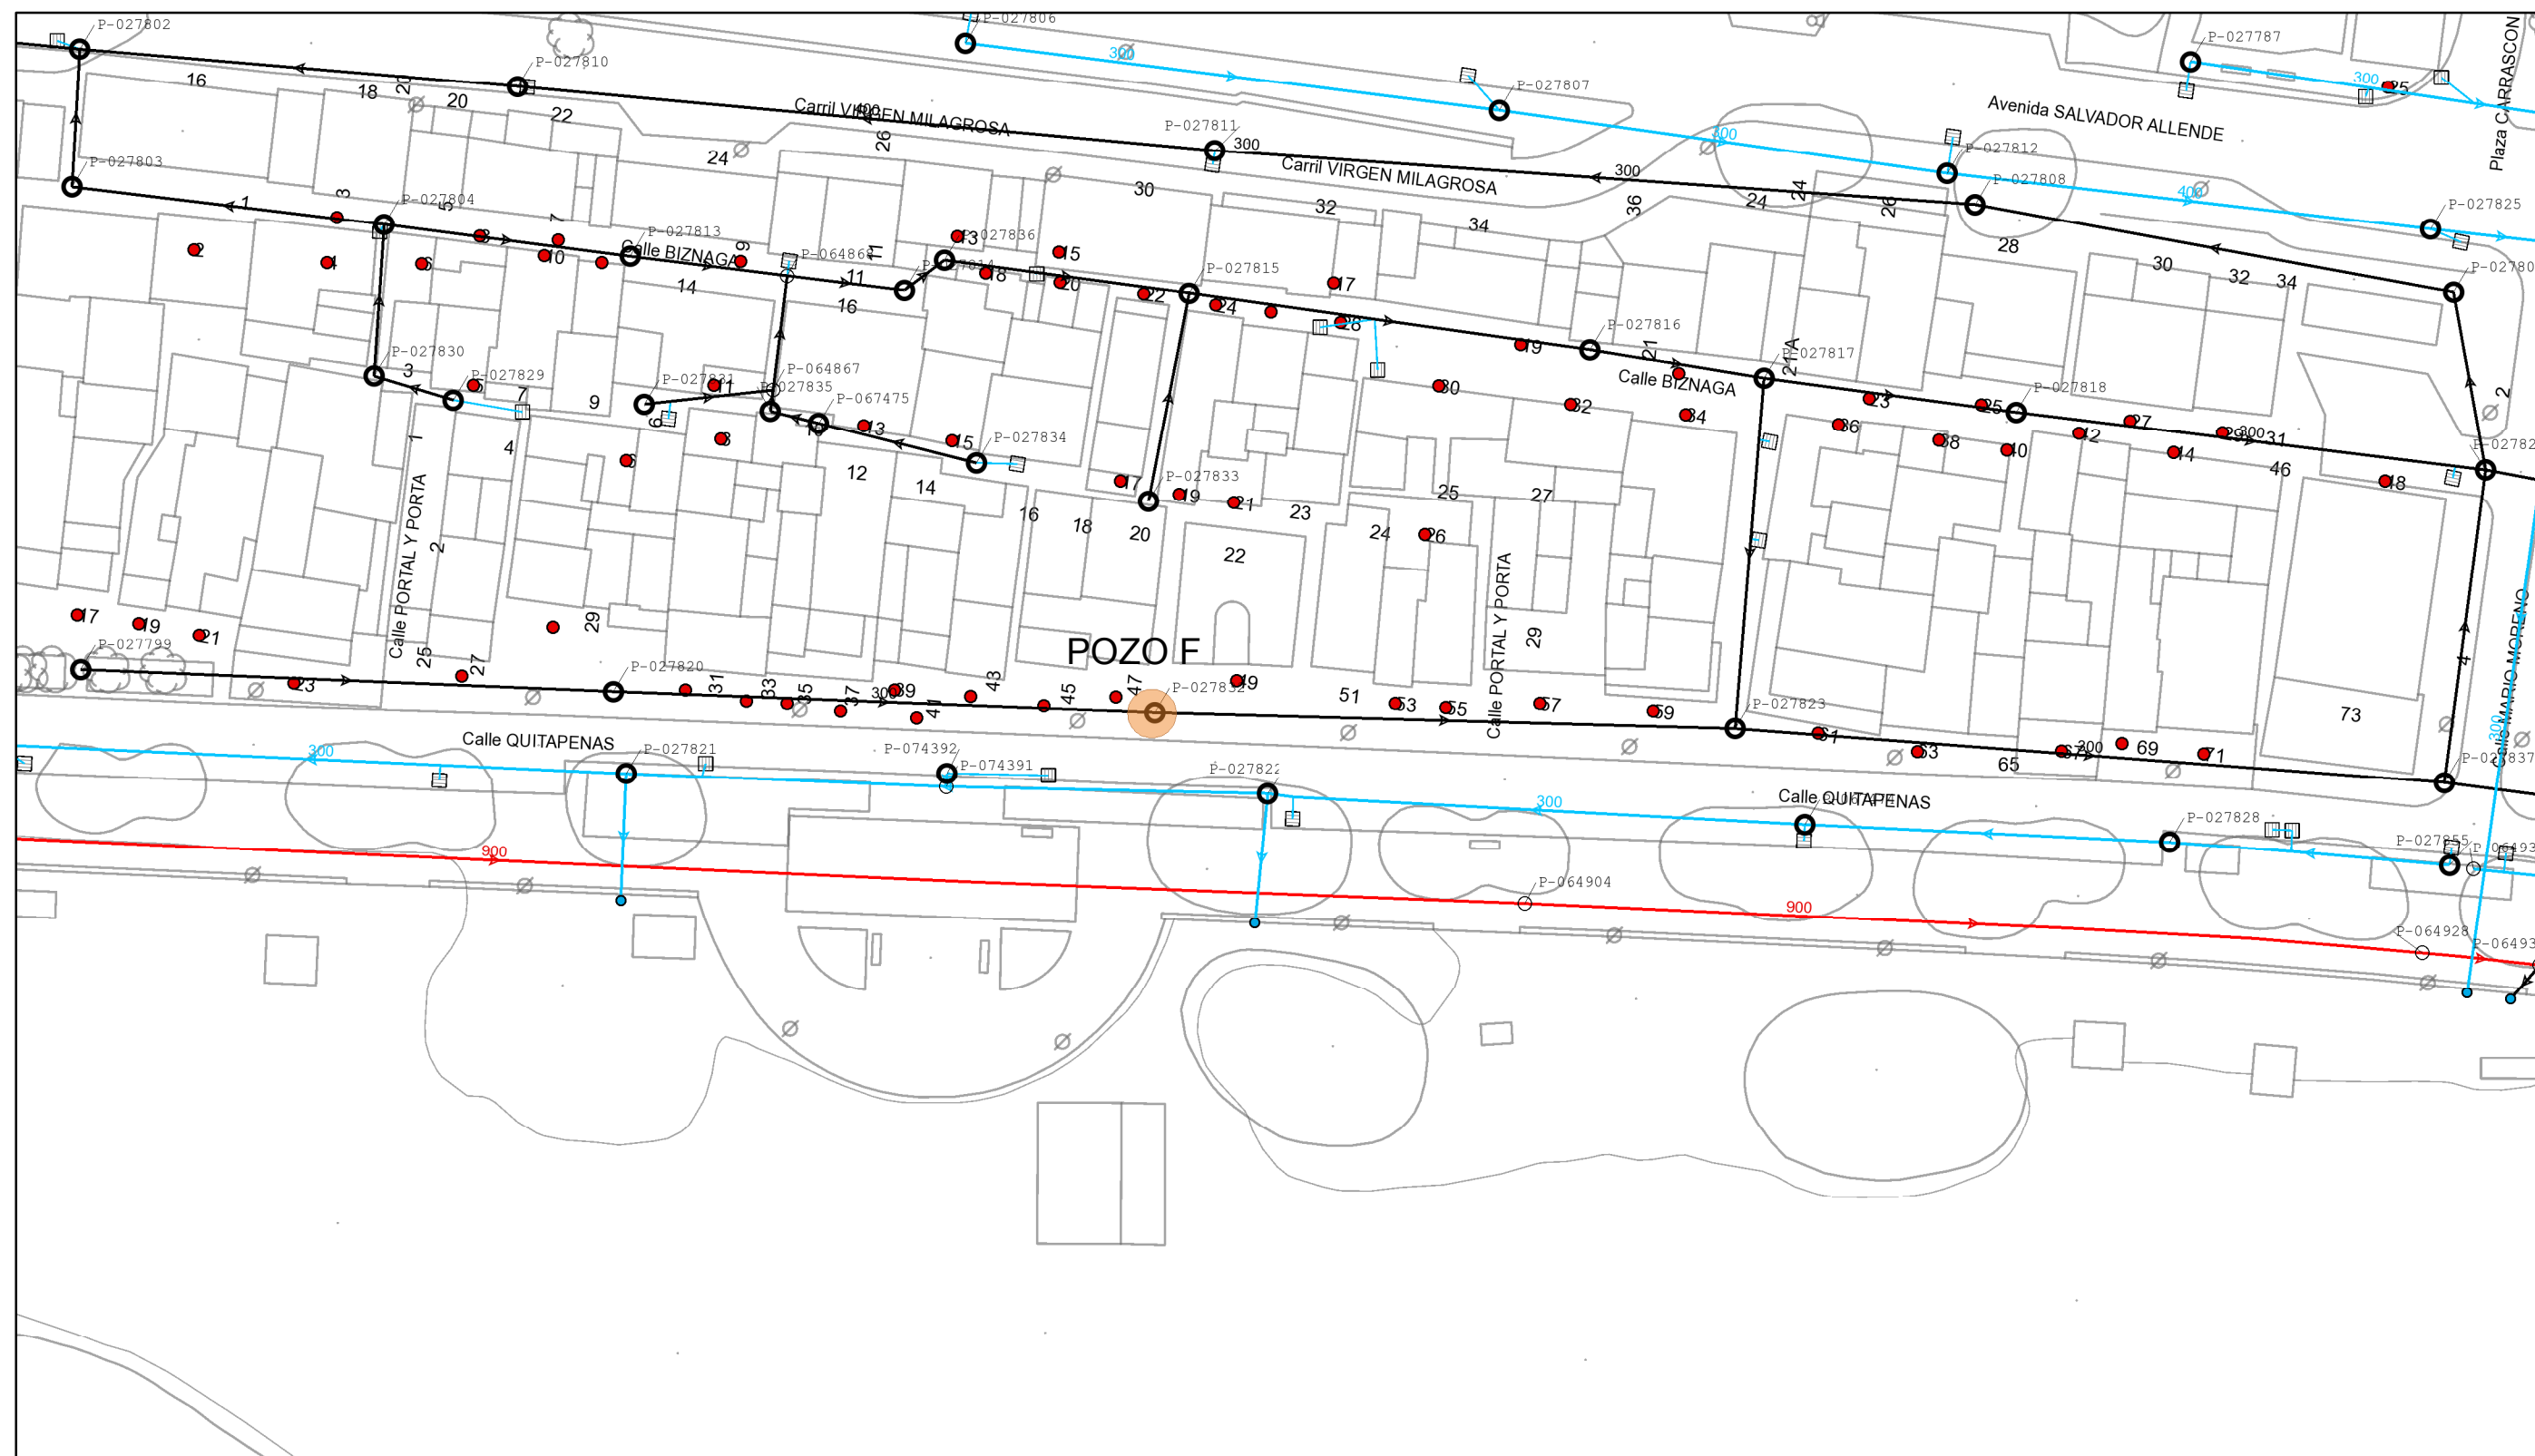

RED DE SANEAMIENTO			
	RED UNITARIA		PUNTO DE VERTIDO
	RED FECALES		POZO CON REGISTRO
	RED PLUVIALES		UNION SIN REGISTRO
	CONDUCTO ALVIADERO		PUNTO DE VERTIDO
	RED DE IMPULSION		BUZON
	INJERENCIA UNITARIA		REJILLA / REJILLA CON BUZÓN
	INJERENCIA FECALES		REJILLA TRANSVERSAL / REJILLA TRANSVERSAL CON BUZON
	INJERENCIA PLUVIALES		ARQUETA INJERENCIA CON REGISTRO
	ALVIADERO		INICIO INJERENCIA SIN REGISTRO



ESCALA:
1:500

FECHA:
11/02/2021

OPERADOR GRÁFICO:
NCG

PLANO:
PLANO VIABILIDAD SANEAMIENTO CL QUITAPENAS 47

AVISO 300152440; SOLICITUD 32945001